



PIANO DELLA MOBILITÀ CICLISTICA DEL COMUNE DI SURBO DI CUI AL V PROGRAMMA DI ATTUAZIONE DEL PIANO NAZIONALE DELLA SICUREZZA STRADALE - PROGETTO "PIANO IN BICI"
 DET. DIR. SEZ. MOBILITÀ SOSTENIBILE E VIGILANZA DEL TRASPORTO PUBBLICO LOCALE N° 88 DEL 20.09.2021 - AMMISSIONE DEL FINANZIAMENTO

TAVOLA T.06b
Tratto Itinerario Ciclabile ITINERARIO DI PIANO N° 2
 Via Appia Antica- S.P 44 - Via Brenta - S.P 44 - Viale V. Perrone Sindaco

Il Sindaco: Prof. Oronzo Trio

R.U.P. :
 Arch. Vincenzo Paladini

Il Progettista:
 Arch. GALLO Antonio

DATA
 Settembre 2022


LEGENDA

- - - - - Limiti Comunali
- Percorso Ciclabile già Finanziato ASSE 7 POR FESR 2007 - 2013
- Itinerario Ciclabile di Progetto n° 2
- Itinerario Ciclabile




SCALA 1:25.000

B - B' Stralcio del Percorso Ciclabile - Itinerario n° 2 (Via Appia Antica)

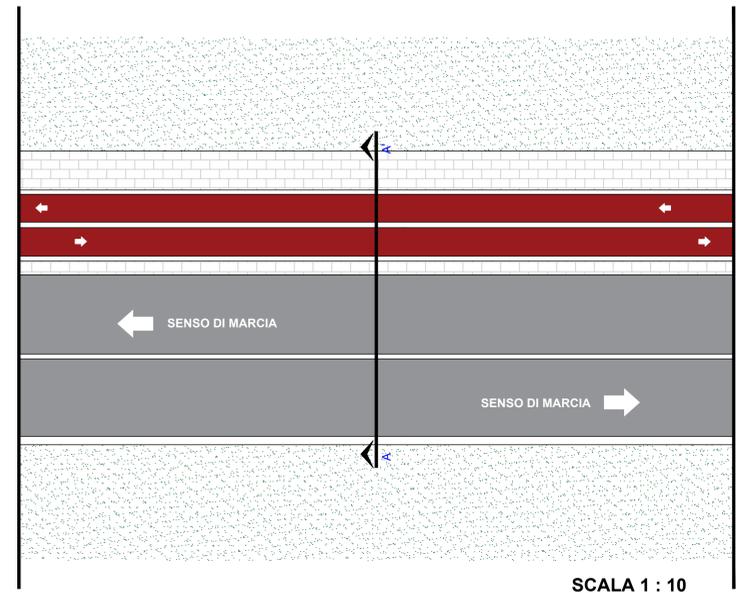

SCALA 1 : 10

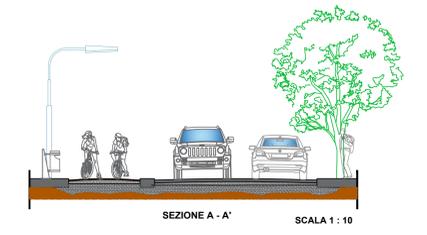

Via Appia Antica



Via Brenta