

COMUNE DI SURBO
PROVINCIA DI LECCE

Variante al P.d.F. vigente per la individuazione di una nuova
area da destinare ad Insediamenti Produttivi - Zona "D"
At.27 legge n°865/71 L.R. n°56/80 e L.R. n°11/81




SINDACO
ROBERTO
ALTIERANICA

AMMINISTRATORE
DELEGATO
PIRRO MARCHETTA

Verifica compatibilità con il P.U.T.P.
SCALA: 1:10000 DATA: Settembre 2007

TAV
Alleg 4

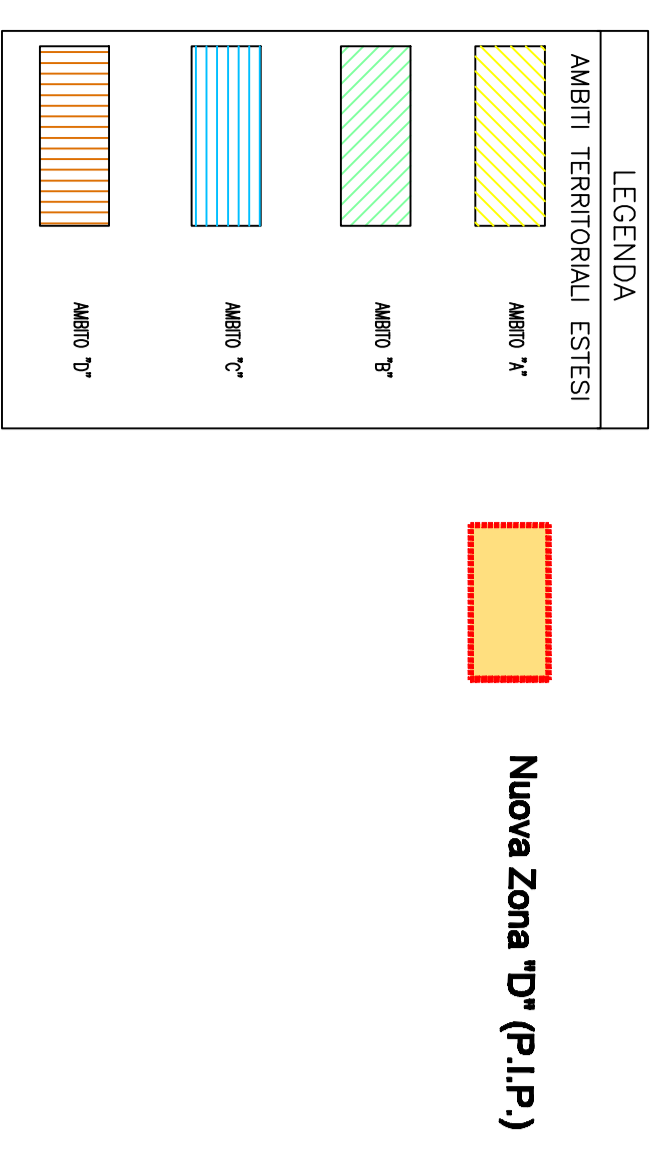

Atlante serie della documentazione cartografica
Serie N.11

