



PIANO DELLA MOBILITÀ CICLISTICA DEL COMUNE DI SURBO DI CUI AL V PROGRAMMA DI ATTUAZIONE DEL PIANO NAZIONALE DELLA SICUREZZA STRADALE - PROGETTO "PIANO IN BICI"
 DET. DIR. SEZ. MOBILITÀ SOSTENIBILE E VIGILANZA DEL TRASPORTO PUBBLICO LOCALE N° 88 DEL 20.09.2021 - AMMISSIONE DEL FINANZIAMENTO

TAVOLA **T.06e**
Tratto Itinerario Ciclabile ITINERARIO DI PIANO N° 5
Viale Sindaco Perrone - Via Benzi

Il Sindaco: Prof. Oronzo Trio

R.U.P. :
Arch. Vincenzo Paladini

Il Progettista:
Arch. GALLO Antonio

DATA
 Settembre 2022



LEGENDA

- - - - - Limiti Comunali
- Percorso Ciclabile già Finanziato ASSE 7 POR FESR 2007 - 2013
- Itinerario Ciclabile di Progetto n° 5
- Itinerario Ciclabile



SCALA 1:25.000

E - E' Stralcio del Percorso Ciclabile - Itinerario n° 5 (Via Benzi)

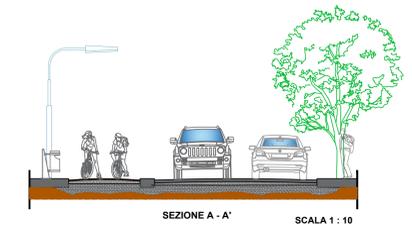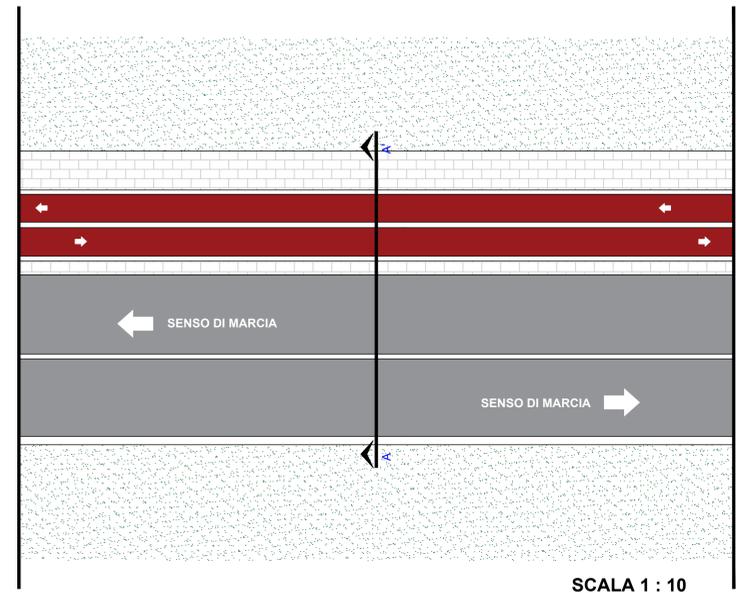

Via Benzi



Viale Sindaco Perrone