



REGIONE PUGLIA
PROVINCIA DI LECCE



CONSORZIO NORD SALENTO "VALLE DELLA CUPA"
COMUNE DI SURBO

P.O.R. PUGLIA 2000-2006
ASSE V-MISURA 5.2 AREA DI AZIONE 4A

PIANO DI ZONIZZAZIONE ACUSTICA TERRITORIO COMUNALE


AI SENSI DELLA LEGGE N°.447 DEL 28/11/95
E DELLA LEGGE REGIONALE N°.3 DEL 12/02/02

- INDIVIDUAZIONE RICETTORI SENSIBILI
- POSTAZIONI DI MISURA E LIVELLI SONORI


SCALA 1:5000

TAV.

3B

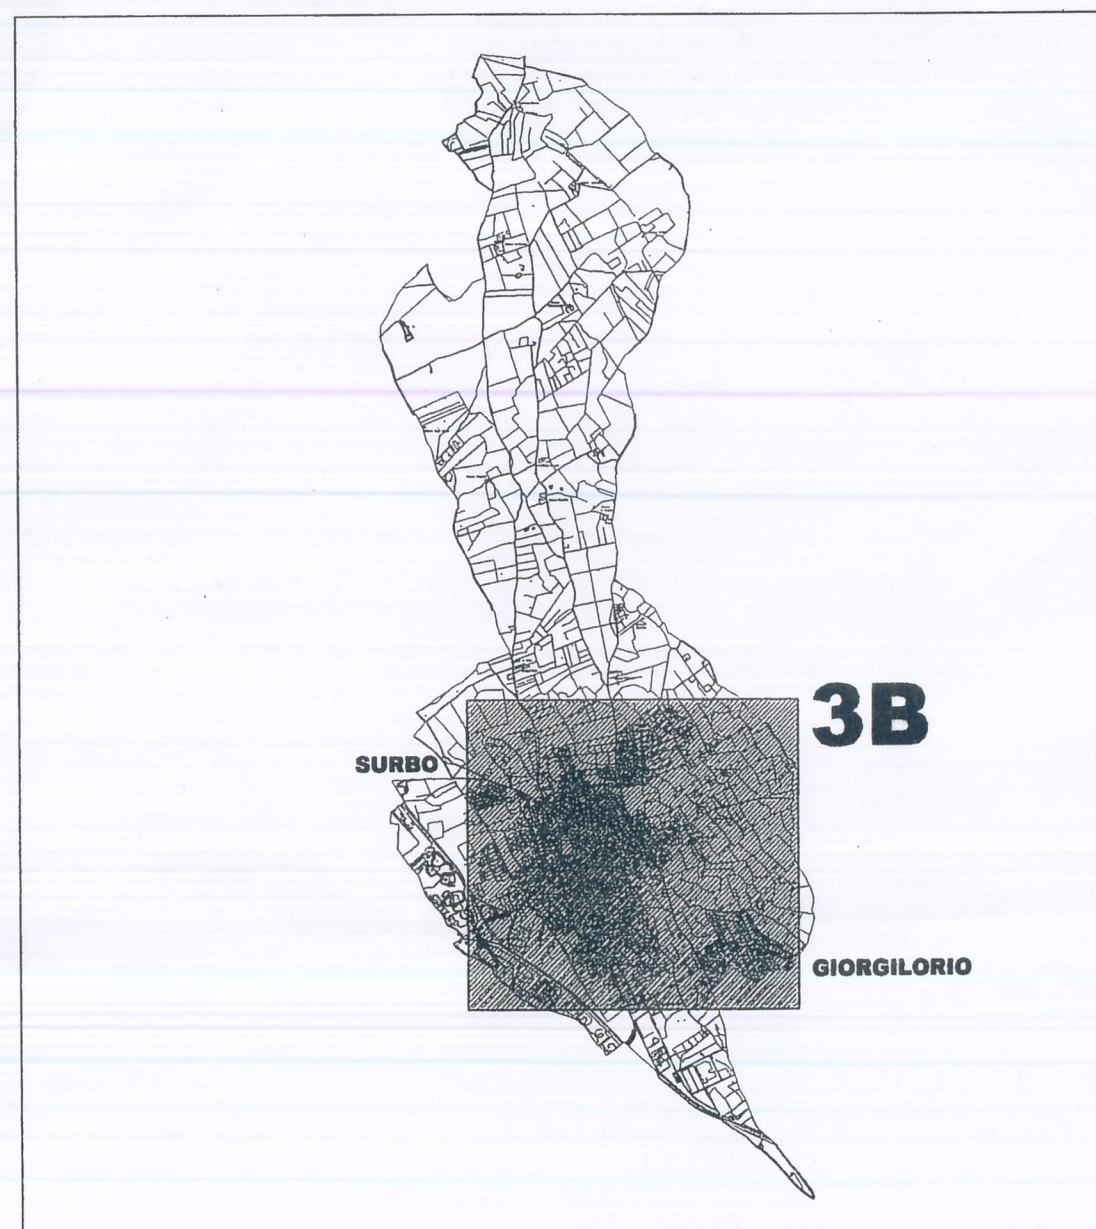

PROGETTISTI:
ING. LUIGI A. CONTALDI

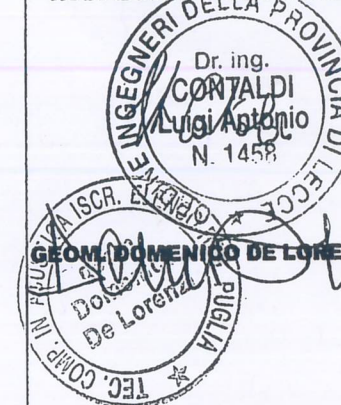




DATA,

13 MAG. 2005



LEGENDA

----- LIMITE DEL TERRITORIO COMUNALE

RICETTORI DI 1° CLASSE

-  ASILI - SCUOLE MATERNE
-  SCUOLE DELL'OBBLIGO
-  SERVIZI DI INTERESSE COMUNE

POSTAZIONI DI MISURA

-  M PUNTO DI MISURA IN CONTINUO DIURNO
-  M PUNTO DI MISURA IN CONTINUO NOTTURNO

CODICE	LUOGO	CLASSE	LEQ(dB(A)) DIURNO	LEQ(dB(A)) <i>Limite max diurno</i>
M1	MUNICIPIO Via PISANELLI	IV	65,90	65,00

CODICE	LUOGO	CLASSE	LEQ(dB(A)) DIURNO	LEQ(dB(A)) <i>Limite max diurno</i>
M2	SCUOLA ELEMENTARE Via PISANELLI	I	56,20	50,00

CODICE	LUOGO	CLASSE	LEQ(dB(A)) DIURNO	LEQ(dB(A)) <i>Limite max diurno</i>
M3	CASERMA CARABINIERI Via LECCE	III	69,90	60,00

CODICE	LUOGO	CLASSE	LEQ(dB(A)) DIURNO	LEQ(dB(A)) <i>Limite max diurno</i>
M4	SCUOLA MEDIA Via DEL MARE	I	64,30	50,00

CODICE	LUOGO	CLASSE	LEQ(dB(A)) DIURNO	LEQ(dB(A)) <i>Limite max diurno</i>
M5	SCUOLA MATERNA Via GRAMSCI	I	61,20	50,00

CODICE	LUOGO	CLASSE	LEQ(dB(A)) DIURNO	LEQ(dB(A)) <i>Limite max diurno</i>
M6	ZONA ART. - DISTRIB. API Via LECCE	IV	68,60	65,00

CODICE	LUOGO	CLASSE	LEQ(dB(A)) DIURNO	LEQ(dB(A)) <i>Limite max diurno</i>
M7	UFFICIO POSTALE PIAZZA MORO	III	63,20	60,00

CODICE	LUOGO	CLASSE	LEQ(dB(A)) NOTTURNO	LEQ(dB(A)) <i>Limite max notturno</i>
M8	DISTRIBUTORE API Via LECCE	IV	60,00	55,00

CODICE	LUOGO	CLASSE	LEQ(dB(A)) NOTTURNO	LEQ(dB(A)) <i>Limite max notturno</i>
M9	CASERMA CARABINIERI Via LECCE	III	61,60	50,00

Mass.a S. Chiara

Mass.a Rene

Mass.a Mea

Mass.a Nuova

Frantoio

SCUOLA
ELEMENTARE

SCUOLA
M5

SCUOLA
M4

MUNICIPIO

S.P.93 -TORRE RINALDA

S.P.236-CASLABATE

P. 92





M7
UFFICIO
POSTALE

M3
CASERMA
CARABINIERI
M9

SCHOLA
ELEMENTARE

M8
DISTRIBUTORE
API
M6

S.P. 44

Superstrada

Via SIMONE V. PERONI

S. Chiara

S.P.93 -TORRE RINALDA

Mass.a Rene

SCUOLA MATERNA M5

Mass.a Notar Paolo

Capp.la d'Aurio

SCUOLA MEDIA M4

S.P.94 LECCE-TORRE CHIANGA


SCUOLA ELEMENTARE M2

Mass.a Conella

MUNICIPIO M1

Mass.a Pugliese



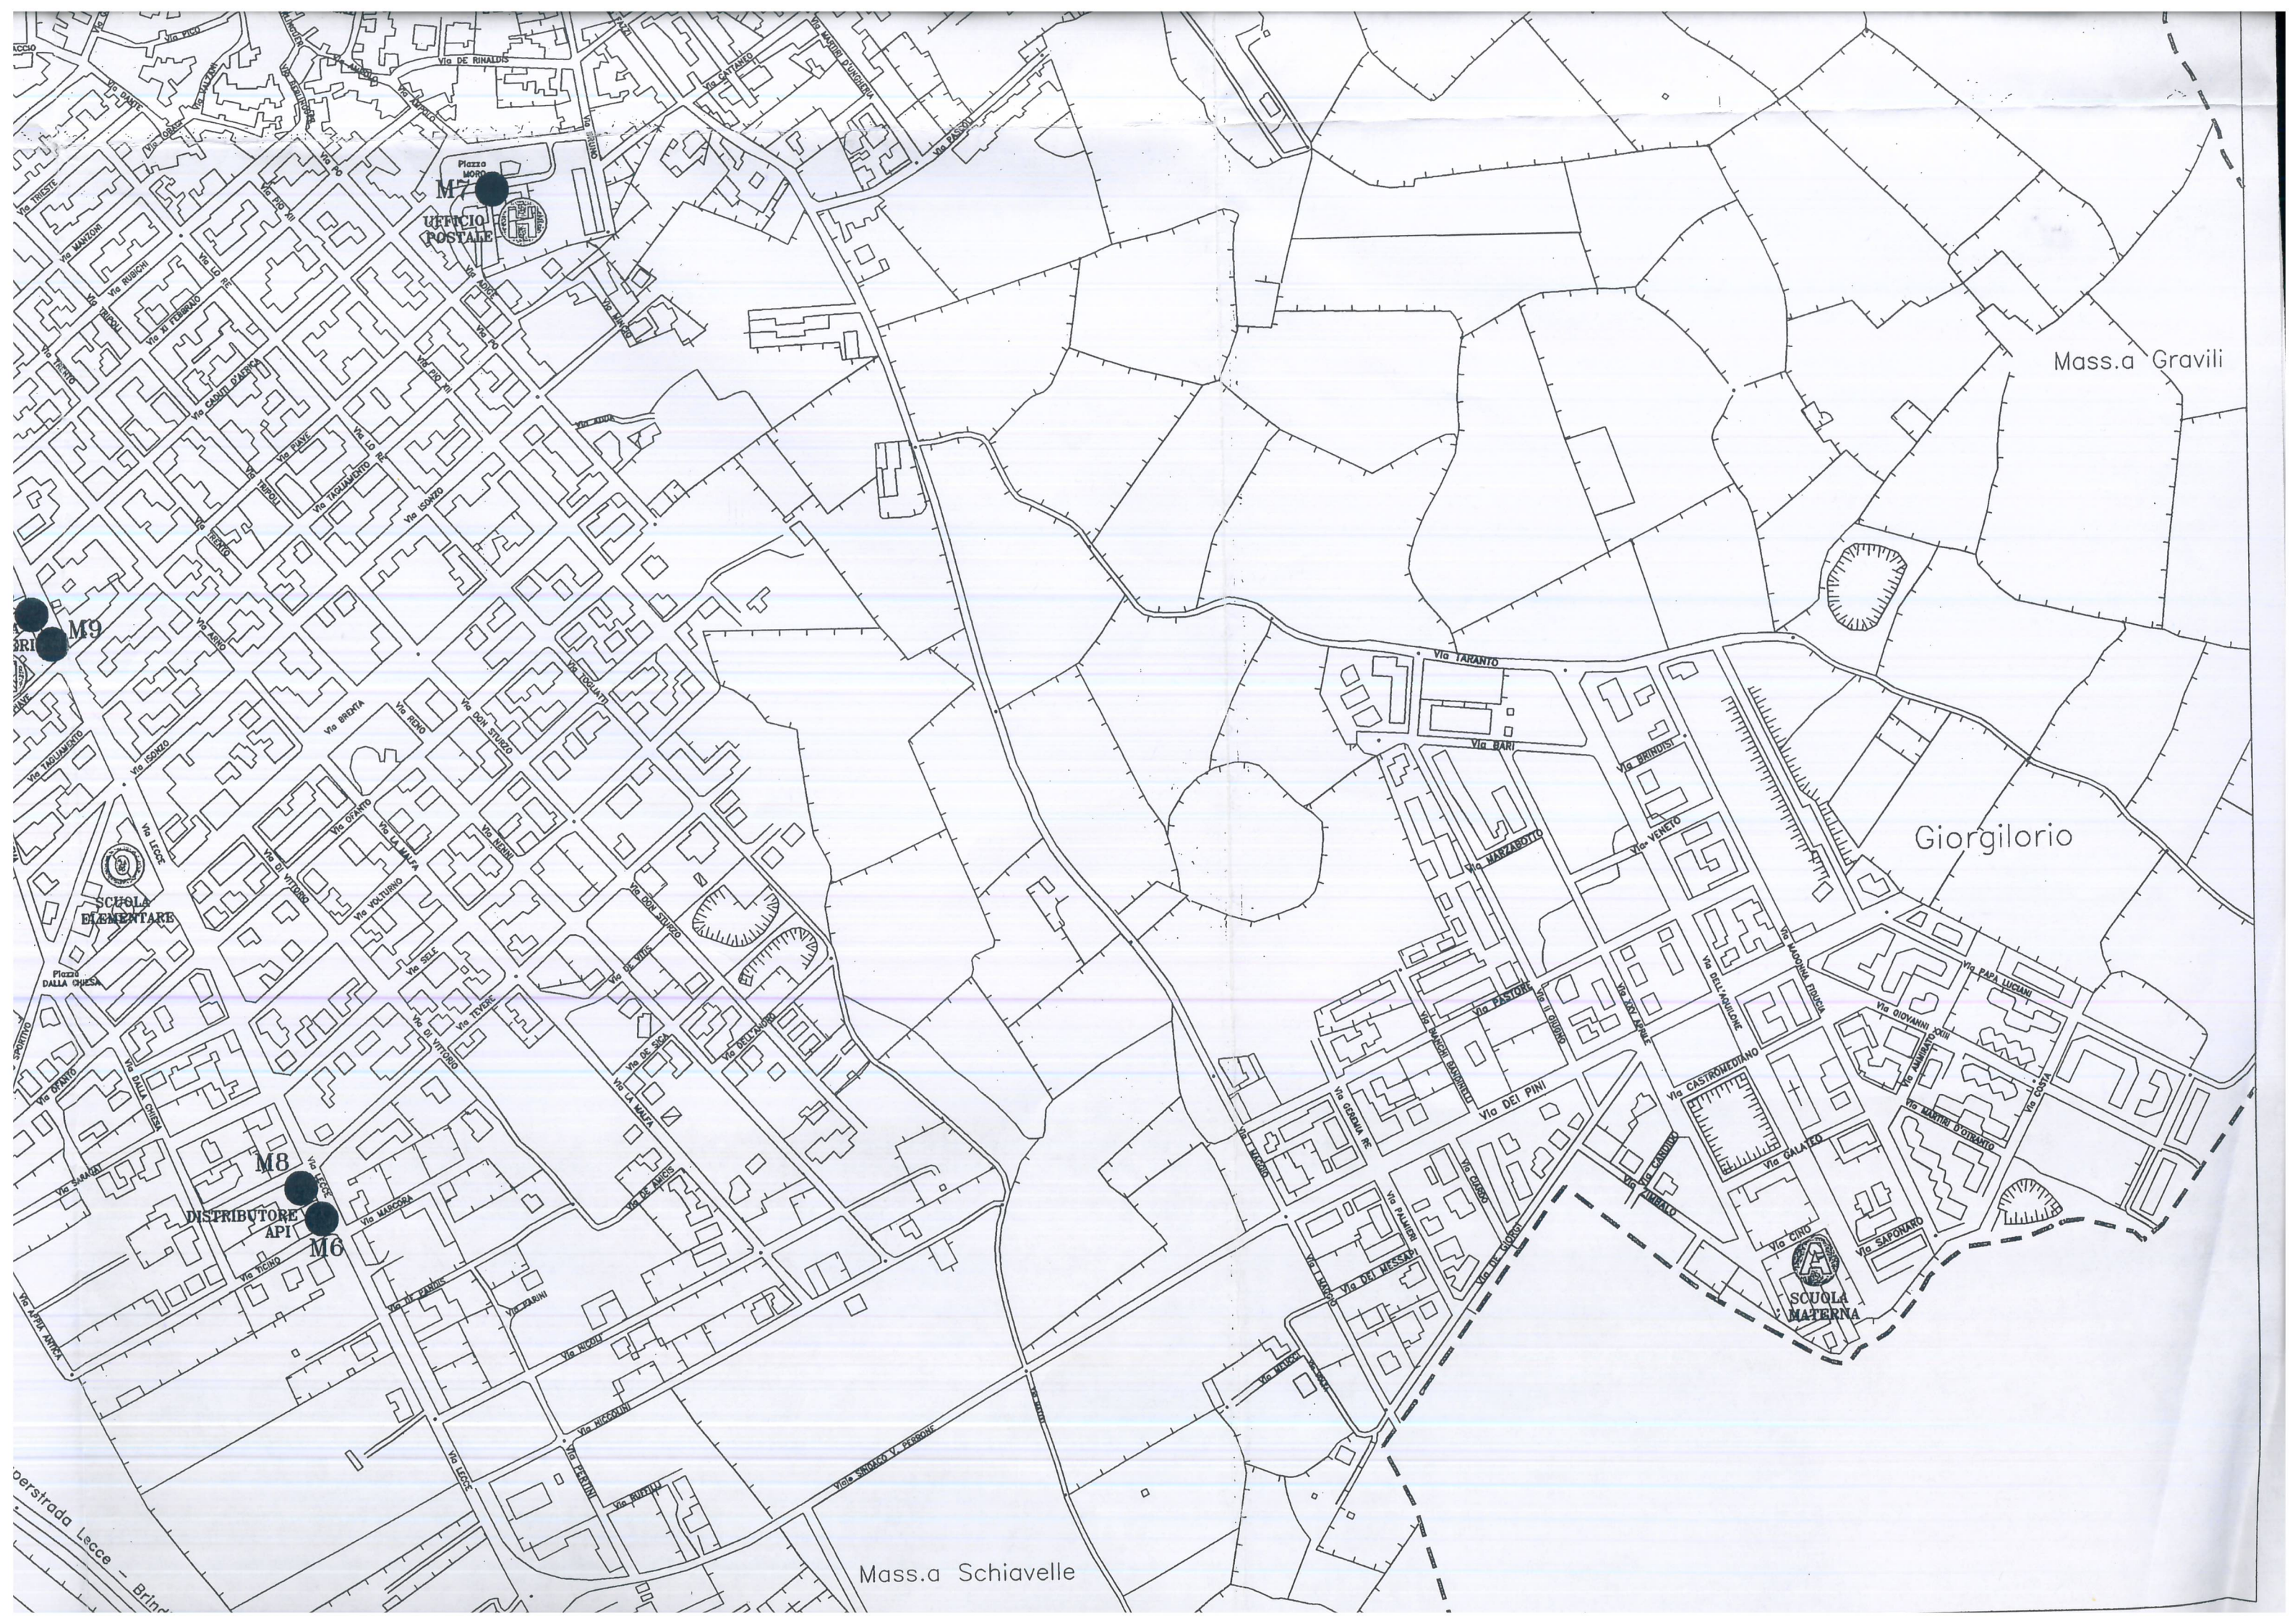

M7
UFFICIO
POSTALE

Mass.a Gravili

Giorgilorio

M9

SCUOLA
ELEMENTARE

M8

DISTRIBUTORE
API

M6

SCUOLA
MATERNA

Mass.a Schiavelle

Autostrada Lecce - Brindisi